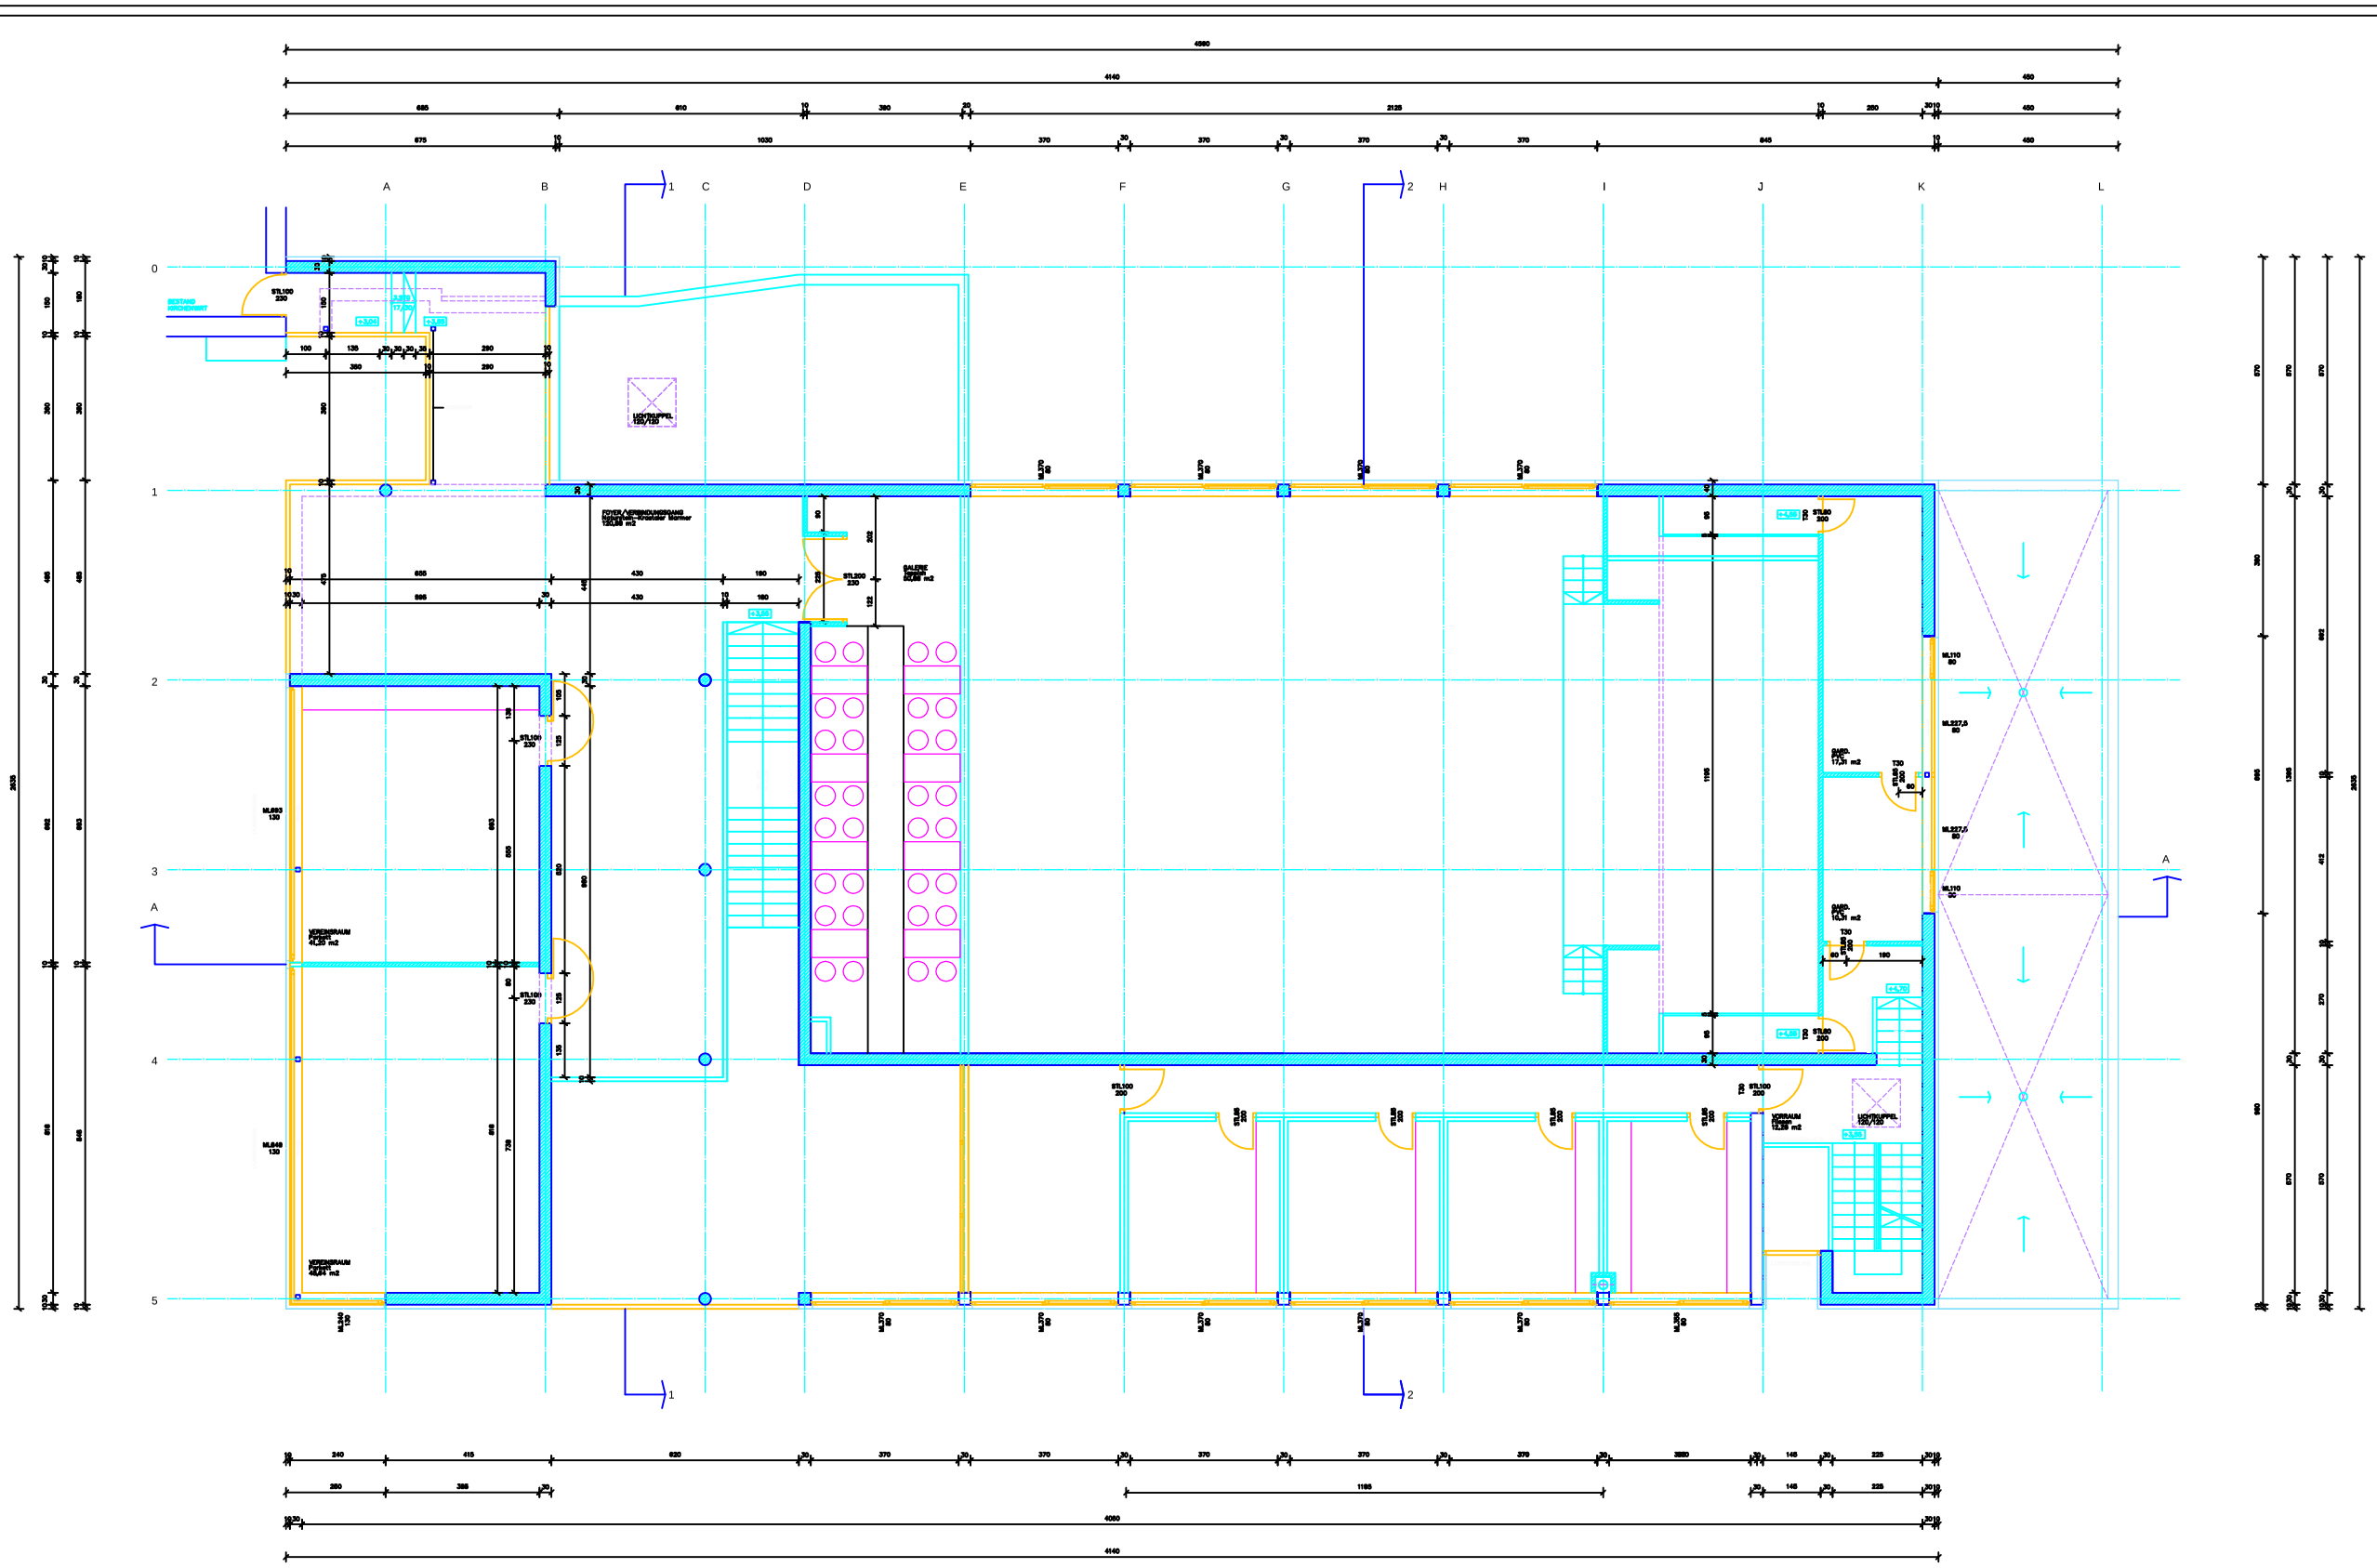

ABKÜRZUNGEN

BT	BETONSTEIN	DVE	DÜNNE VERPUTZE
BE	BEHÄLTER	VWAA	VERWÄRMUNGSANL
EA	ELEKTRO	FLMD	FLIESSMORTEL
FM	FERNMELDE	UBA	UBA
L	LEITUNG	UPF	UPF METALL
LW	LUFTTECHNIK	UBS	UBS
OK	OBERKANTE	OKB	OK BÖDEN
RW	RAUCHWELLE	VS	VAKUUMSAUG
SLTR	SCHLITZTÜR	KB	KANALBÖRSTENBÜRSTE
SP	SPÜLTISCH	KR	KANALRÖHRENREINIGER
SPP	SPÜLTISCH PERSONEN	SA	SANITÄRANLAGE
FBH	FUSSBODENHEIZUNG	SPH	SCHWARZPLATTENHEIZ. ab DUFF

VERPUTZE, SCHLITZE NUR IN ZUSAMMENHANG MIT DEN EINSCHLÄGIGEN DETAIL, SCHLITZPLÄNEN UND DER STATISCHEN BERECHNUNG.
ALLE MASSE SIND IN FLUR U. AUF DER BAUSTELLE UNTER DER WAHRUNG DES AUSFÜHRENDEN ZU PRÜFEN. UNSTIMMIGKEITEN SIND VOR DER AUSFÜHRUNG MIT DEN ARCHITEKTEN ZU KLÄREN.

ÄNDERUNGEN

INDEX	GEZ.	DATUM	ÄNDERUNG
A	S.SCH.	04.03.2003	ÄNDERUNG EINGANG ANSICHT E-L

KULTUR-und VERANSTALTUNGSZENTRUM ST.KANZIAN

AUF PARZELLE 8121 — KG: ST.KANZIAN

BAUWERBER :

MD Bau GmbH
Feldkirchnerstrasse 140
9020 KLAGENFURT

ENTWURF UND PLANUNG :

ARCHITEKT DI. REINHOLD METSCHKO
KLAGENFURT
KLAPPERGASSE 24
9020 KLAGENFURT
TEL.0463/51 14 95
FAX 0463/51 14 95-15
EMAIL office@arch-metschko.at

PLANINHALT

Auftrags- und Ausführungsgrundlage
GRUNDRISS OBERGESCHOSS — VARIANTE

MASSTAB	DATUM	GEZEICHNET	PLANNUMMER
1:100	26.02.2003	S.SCH.	G 02/A